

**PAVIMENTOS**

- P01 Tapete tipo CAIRO - 17mm
- P02 Flutuante KRONOTEX MAMMUT — Laminate Everest Oak Beige D 3081
- P03 Cerâmico ROCA Mistery Black - 80x80cm
- P04 Cerâmico ALELUIA Rock Moonlight - 45x45cm

**PAREDES**

- Todas as paredes com pintura com tinta do tipo "CIN", semi-acetinado(RAL a definir em obra), excepto:
- Cerâmico ALELUIA Rock Decor Carved Moonlight - 30x60cm
  - Cerâmico ALELUIA Rock Moonlight - 30x60cm
  - Espelho em cor bronze
  - Espelho
  - Granito existente, recuperado

Observações Todas as dimensões sujeitas a confirmação em obra.

**DOMUS - FC PORTUGAL, LDA**

Rua de S. José, 320 - 4900-308 Viana do Castelo

REABILITAÇÃO DE EDIFÍCIO

R/Chão (T1 frente)

Esc.: 1/50

**ARQUITETURA - ADITAMENTO (OBRA)**  
(acabamentos)

**VALDEMAR COUTINHO - ARQUITECTOS, LDA**


Avenida D. Afonso III, nº 184, R/C 4900-477 Viana do Castelo Tel. 258 811 400



P-767

Março 2022

**01**

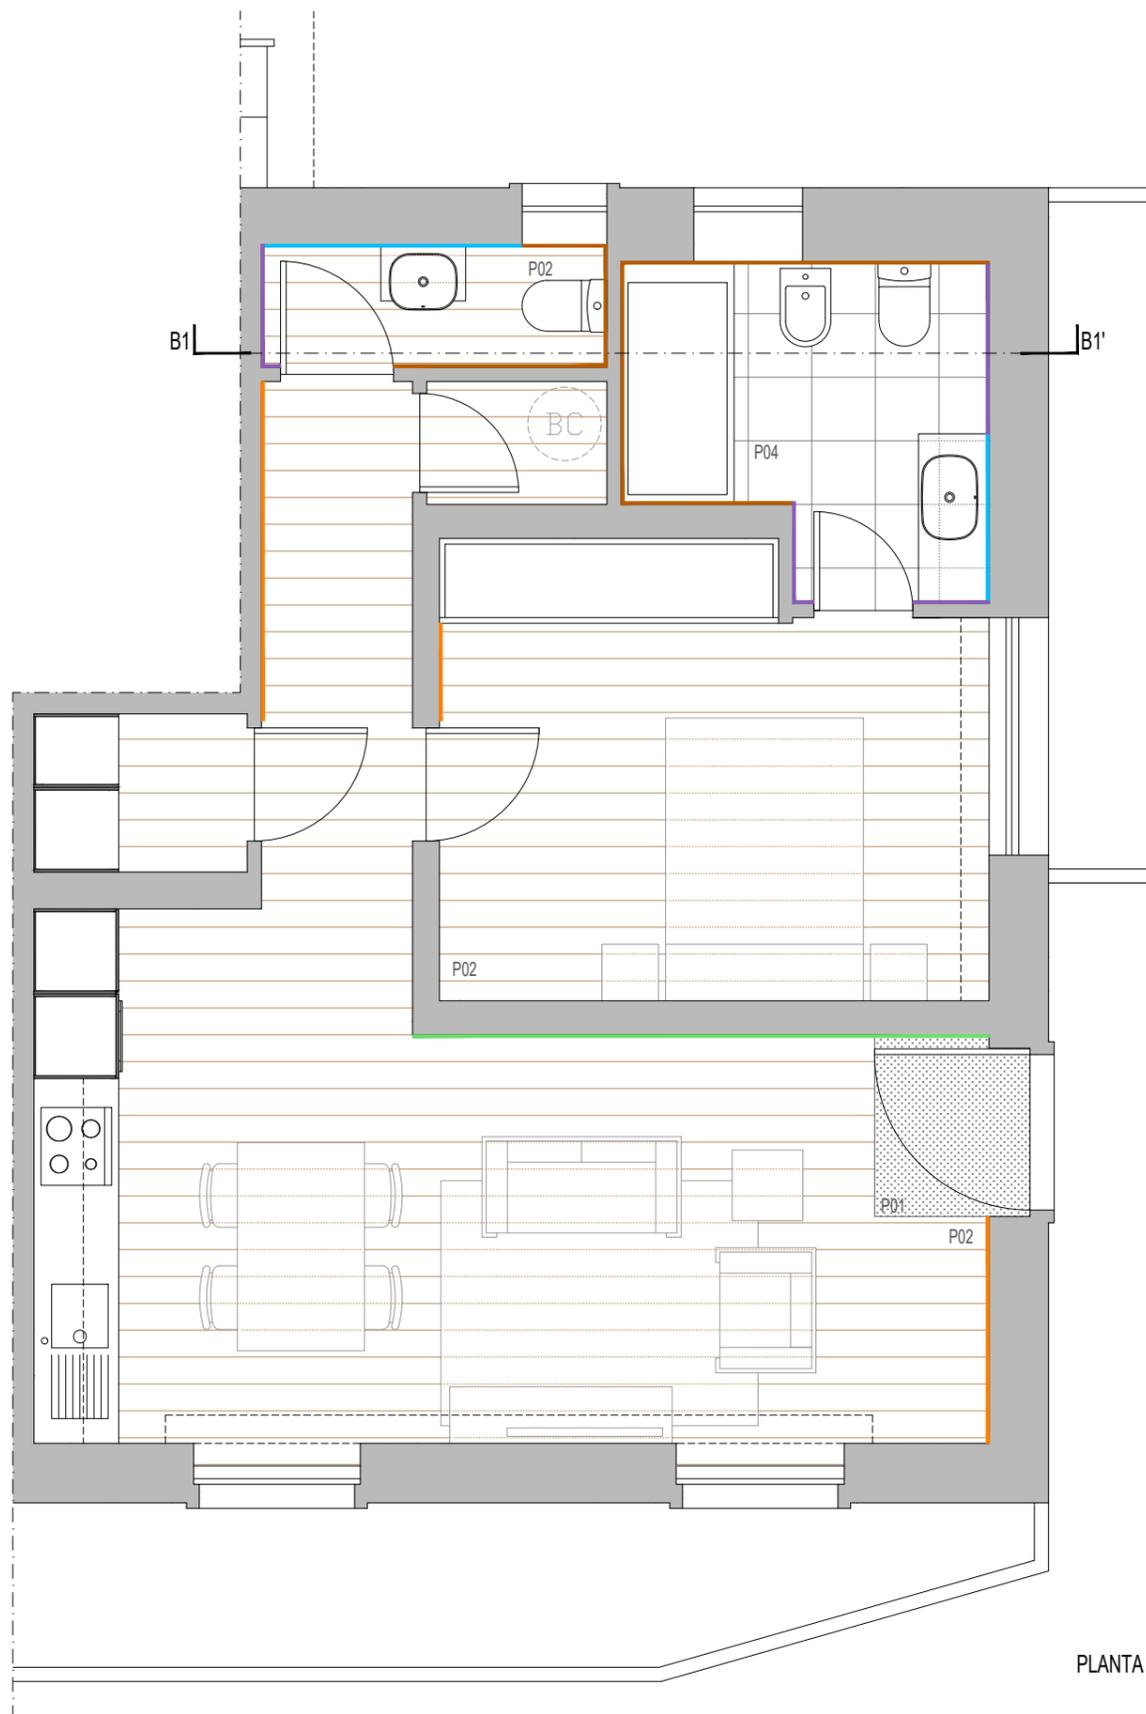

PLANTA

**PAVIMENTOS**


- P01 Tapete tipo CAIRO - 17mm
- P02 Flutuante KRONOTEX MAMMUT — Laminate Everest Oak Beige D 3081
- P04 Cerâmico ALELUIA Rock Moonlight - 45x45cm

**PAREDES**

- Todas as paredes com pintura com tinta do tipo "CIN", semi-acetinado(RAL a definir em obra), excepto:
- Cerâmico ALELUIA Rock Decor Carved Moonlight - 30x60cm
  - Cerâmico ALELUIA Rock Moonlight - 30x60cm
  - Espelho em cor bronze
  - Espelho
  - Granito existente, recuperado

Observações Todas as dimensões sujeitas a confirmação em obra.

Cerâmico ALELUIA Rock Decor Carved Moonlight - 30x60cm

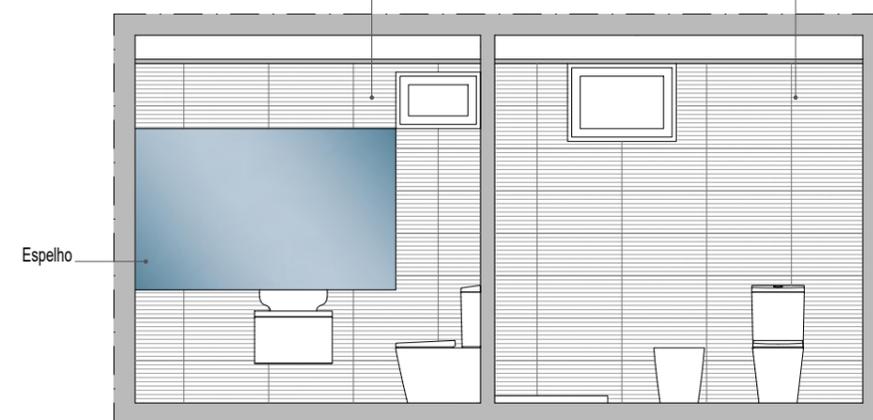

CORTE B1-B1'

**DOMUS - FC PORTUGAL, LDA**

Rua de S. José, 320 - 4900-308 Viana do Castelo

REABILITAÇÃO DE EDIFÍCIO

R/Chão (T1 trás)

Esc.: 1/50

**ARQUITETURA - ADITAMENTO (OBRA)**  
(acabamentos)




P-767

Março 2022

**VALDEMAR COUTINHO - ARQUITECTOS, LDA**

Avenida D. Afonso III, nº 184, R/C 4900-477 Viana do Castelo Tel. 258 811 400

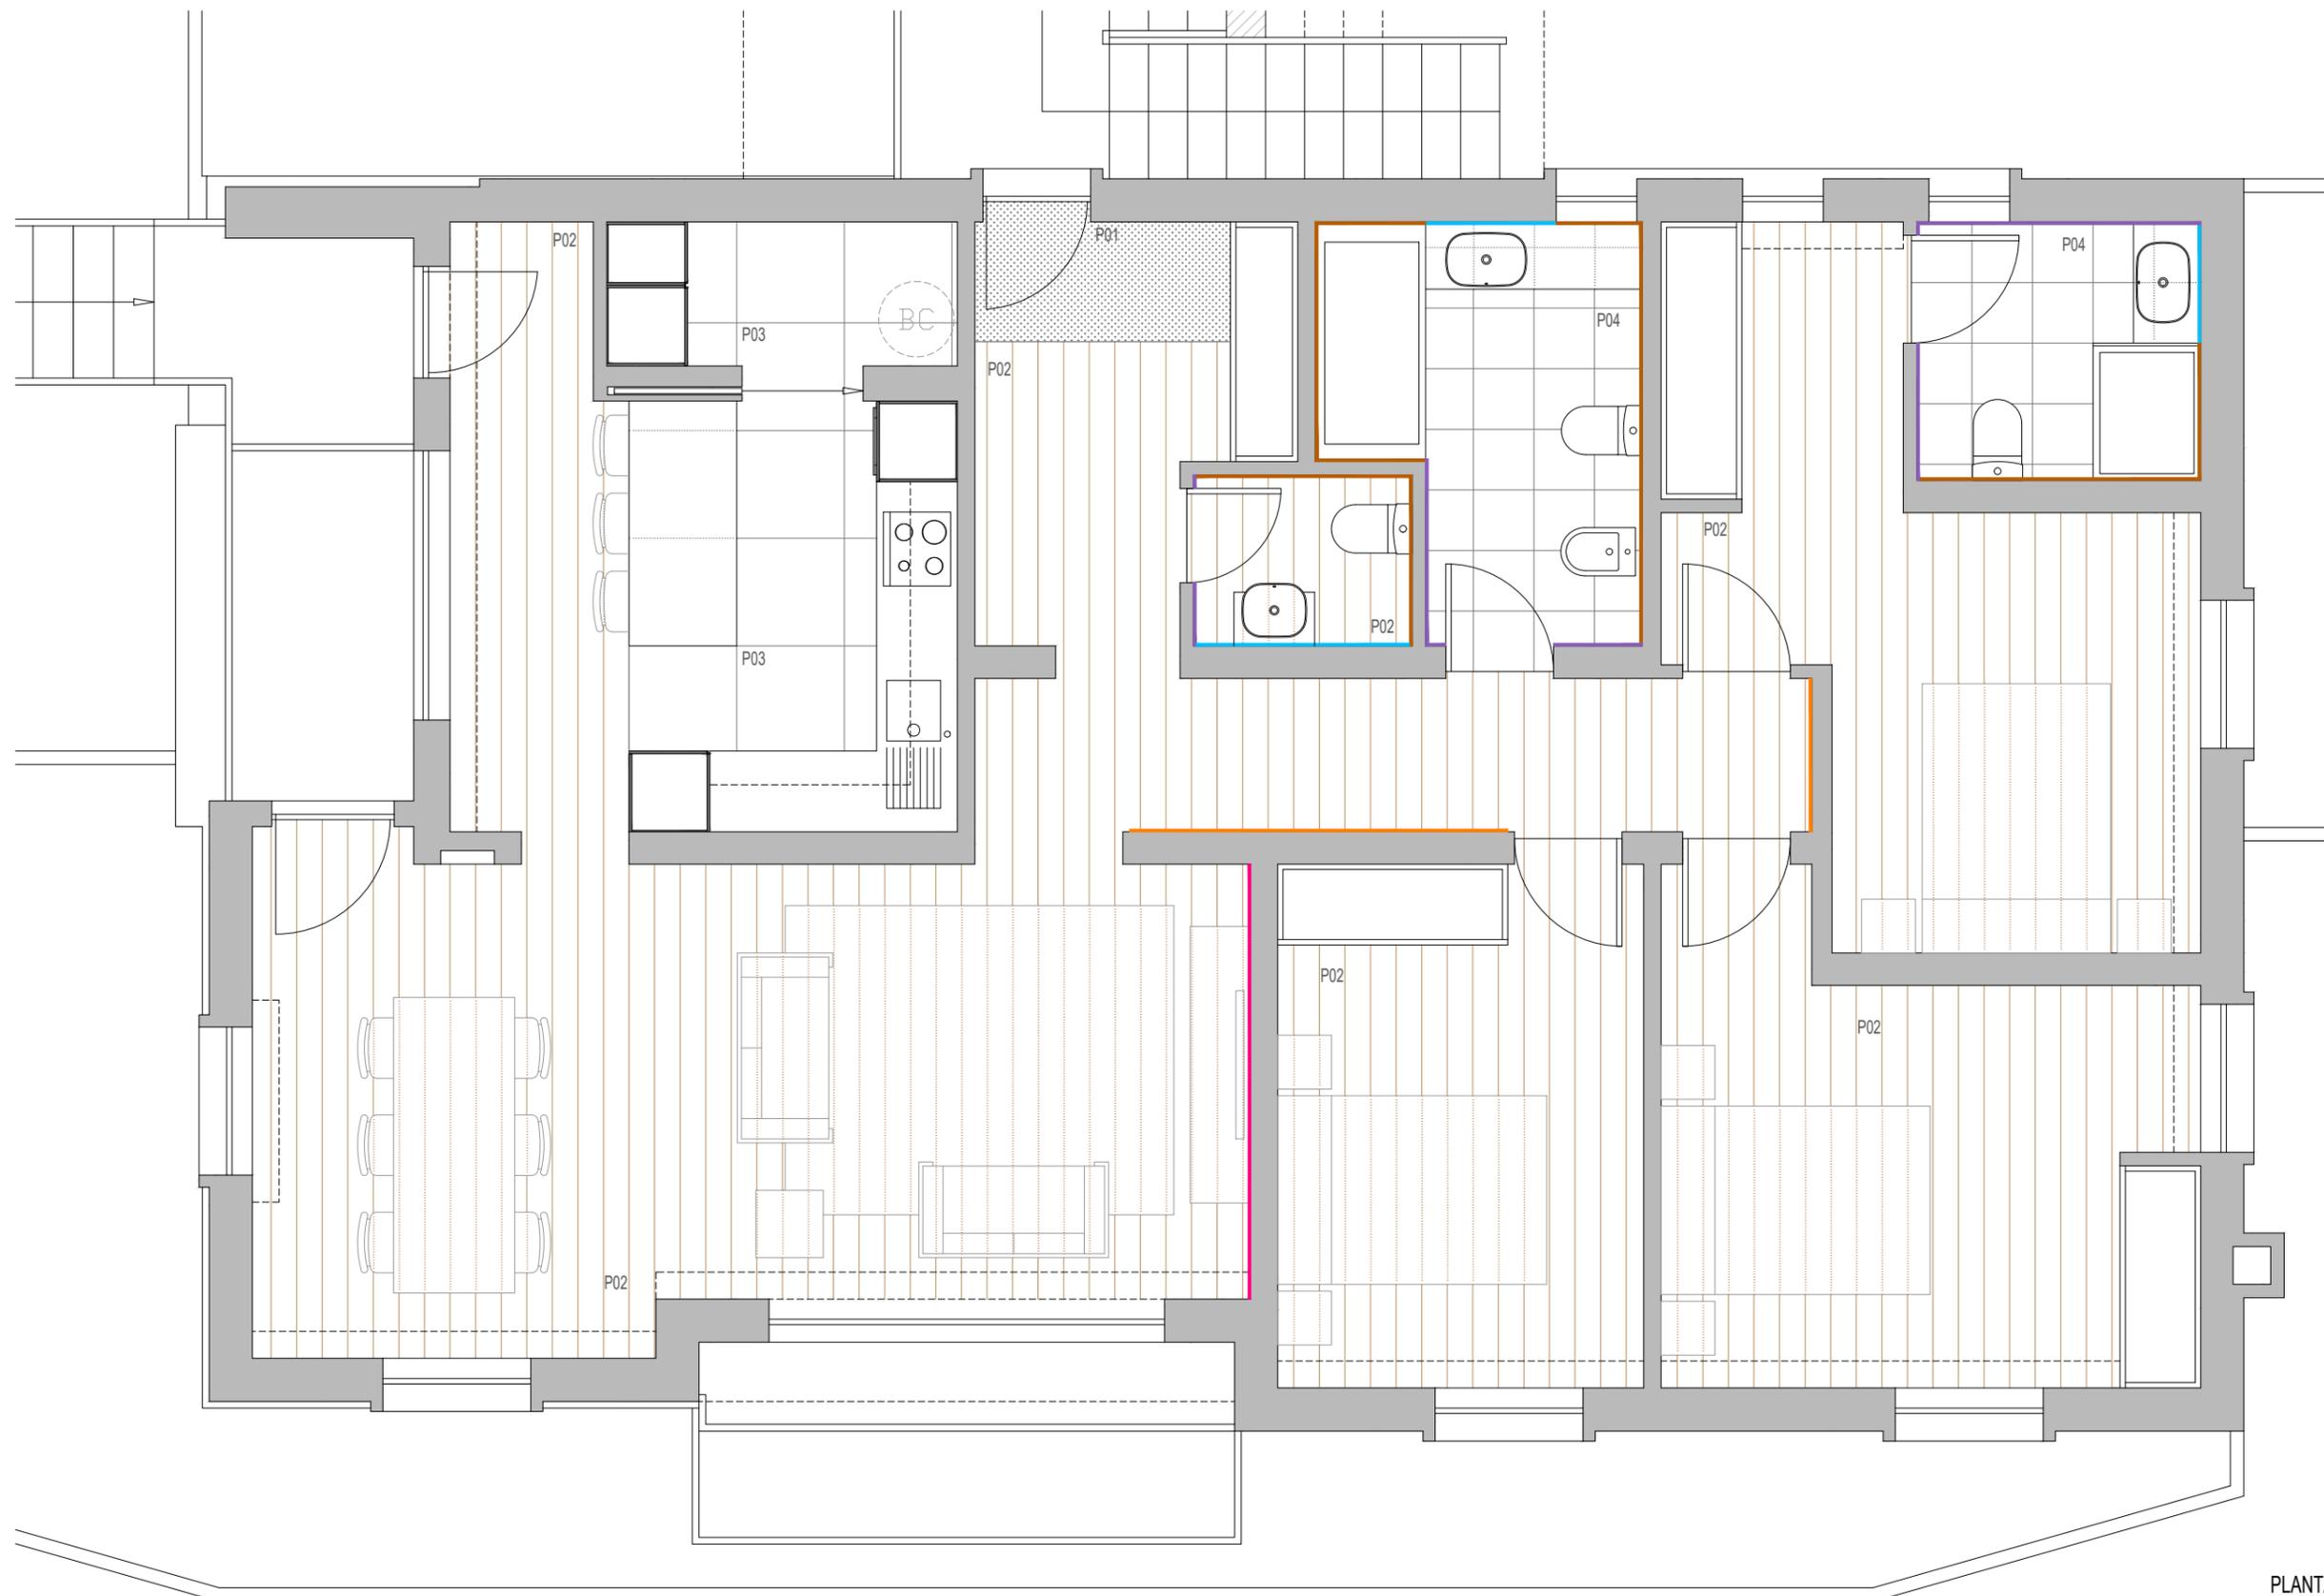

PLANTA

**PAVIMENTOS**

- P01 Tapete tipo CAIRO - 17mm
- P02 Flutuante KRONOTEX MAMMUT — Laminate Everest Oak Beige D 3081
- P03 Cerâmico ROCA Mistery Black - 80x80cm
- P04 Cerâmico ALELUIA Rock Moonlight - 45x45cm


**PAREDES**

Todas as paredes com pintura com tinta do tipo "CIN", semi-acetinado(RAL a definir em obra), excepto:

- Cerâmico ALELUIA Rock Decor Carved Moonlight - 30x60cm
- Cerâmico ALELUIA Rock Moonlight - 30x60cm
- Espelho em cor bronze
- Espelho
- Cerâmico EMIGRES TOPP XL - 16X99cm

Observações Todas as dimensões sujeitas a confirmação em obra.

<p><b>DOMUS - FC PORTUGAL, LDA</b> Rua de S. José, 320 - 4900-308 Viana do Castelo</p>		
<p>REABILITAÇÃO DE EDIFÍCIO 1º Andar (T3) Esc.: 1/50</p>		<p><b>ARQUITETURA - ADITAMENTO (OBRA)</b> (acabamentos)</p>
<p><b>VALDEMAR COUTINHO - ARQUITECTOS, LDA</b> Avenida D. Afonso III, nº 184, R/C 4900-477 Viana do Castelo Tel. 258 811 400</p>		<p>P-767 Março 2022</p>
		03

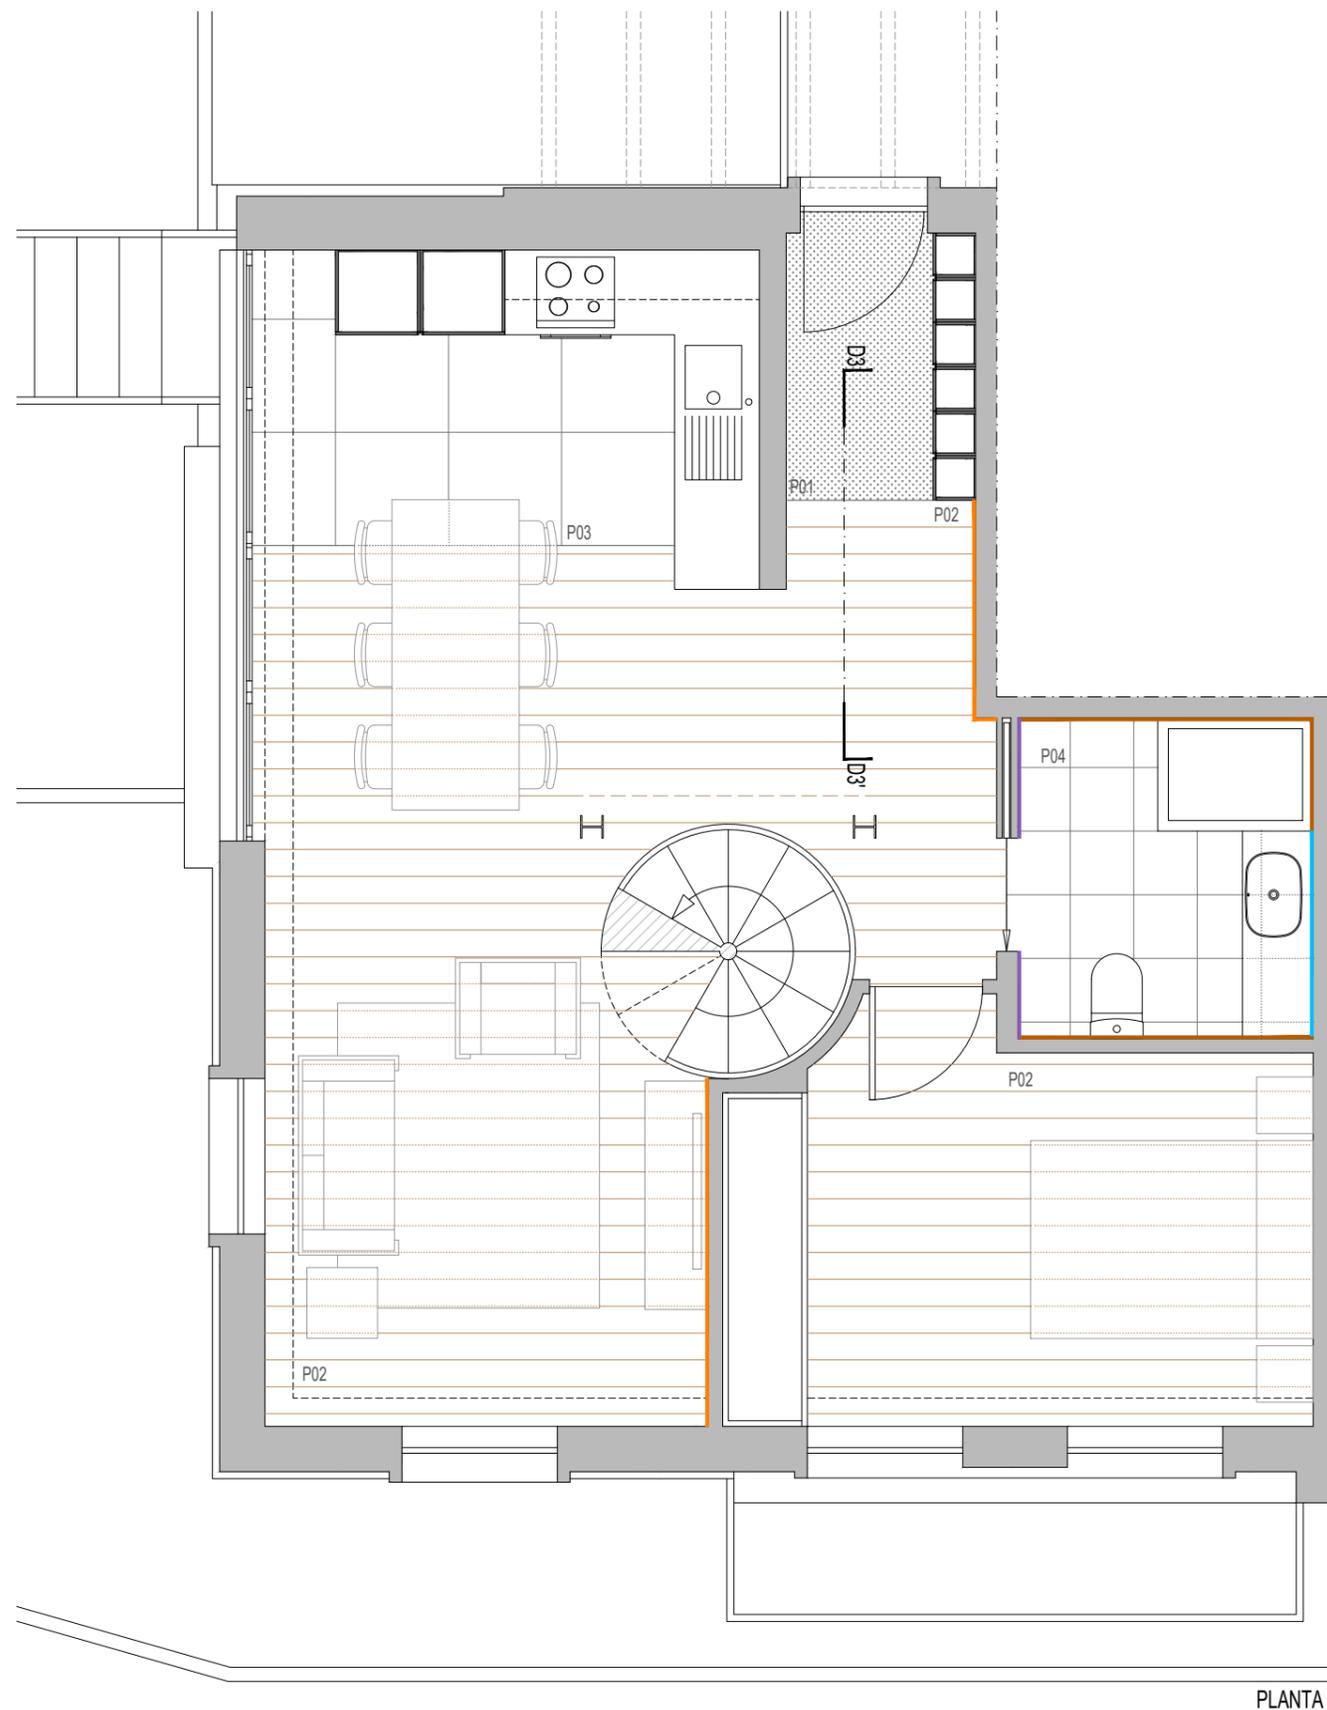

PLANTA

**PAVIMENTOS**


- P01 Tapete tipo CAIRO - 17mm
- P02 Flutuante KRONOTEX MAMMUT — Laminate Everest Oak Beige D 3081
- P03 Cerâmico ROCA Mistery Black - 80x80cm
- P04 Cerâmico ALELUIA Rock Moonlight - 45x45cm

**PAREDES**


Todas as paredes com pintura com tinta do tipo "CIN", semi-acetinado(RAL a definir em obra), excepto:

- Cerâmico ALELUIA Rock Decor Carved Moonlight - 30x60cm
- Cerâmico ALELUIA Rock Moonlight - 30x60cm
- Espelho em cor bronze
- Espelho

Observações Todas as dimensões sujeitas a confirmação em obra.

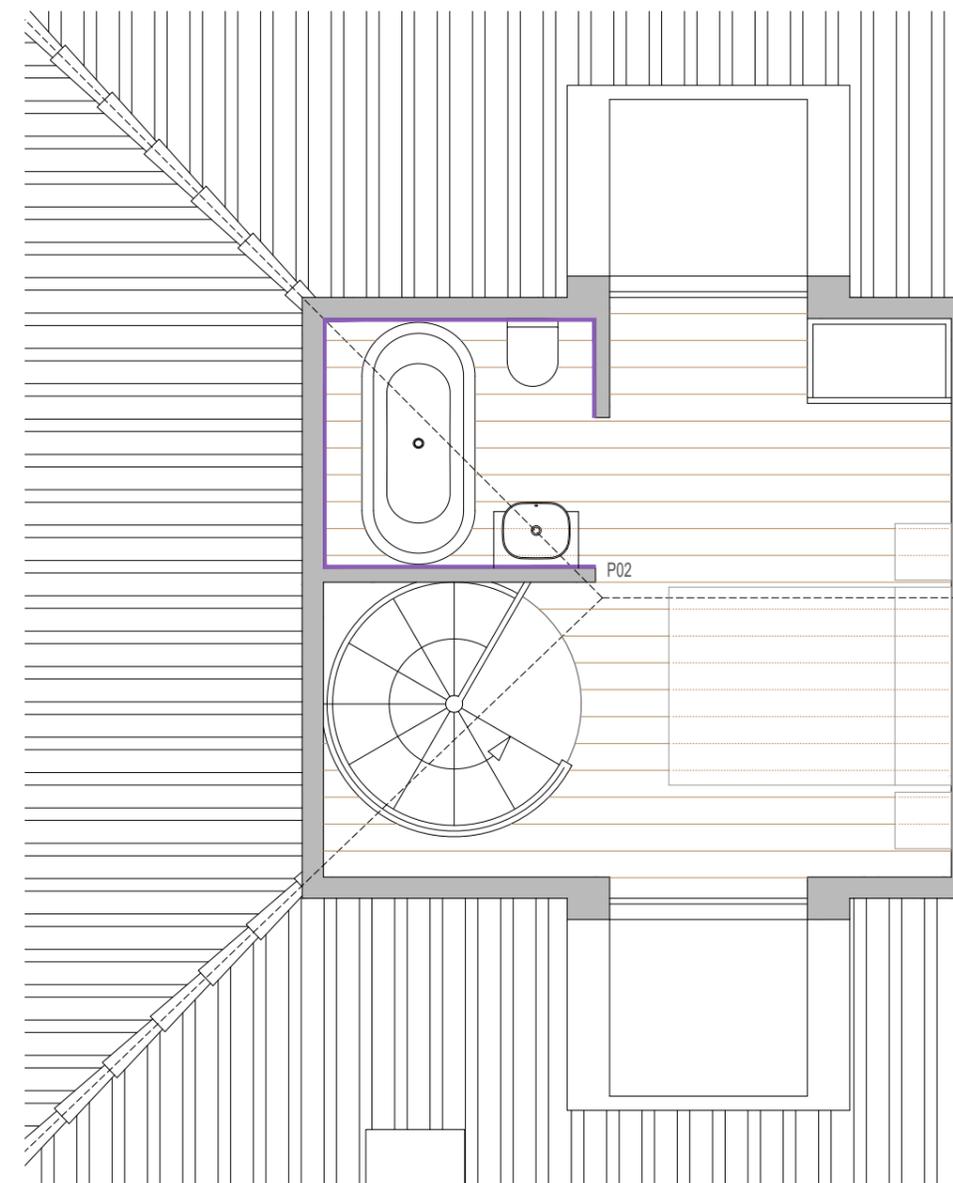

PLANTA

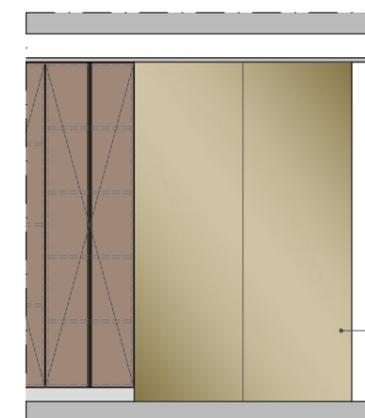

CORTE D3-D3'

**DOMUS - FC PORTUGAL, LDA**

Rua de S. José, 320 - 4900-308 Viana do Castelo

REABILITAÇÃO DE EDIFÍCIO

2º Andar (T1 frente)

Esc.: 1/50

**ARQUITETURA - ADITAMENTO (OBRA)**

(acabamentos)

**VALDEMAR COUTINHO - ARQUITECTOS, LDA**


Avenida D. Afonso III, nº 184, R/C 4900-477 Viana do Castelo Tel. 258 811 400




P-767

Março 2022

**04**

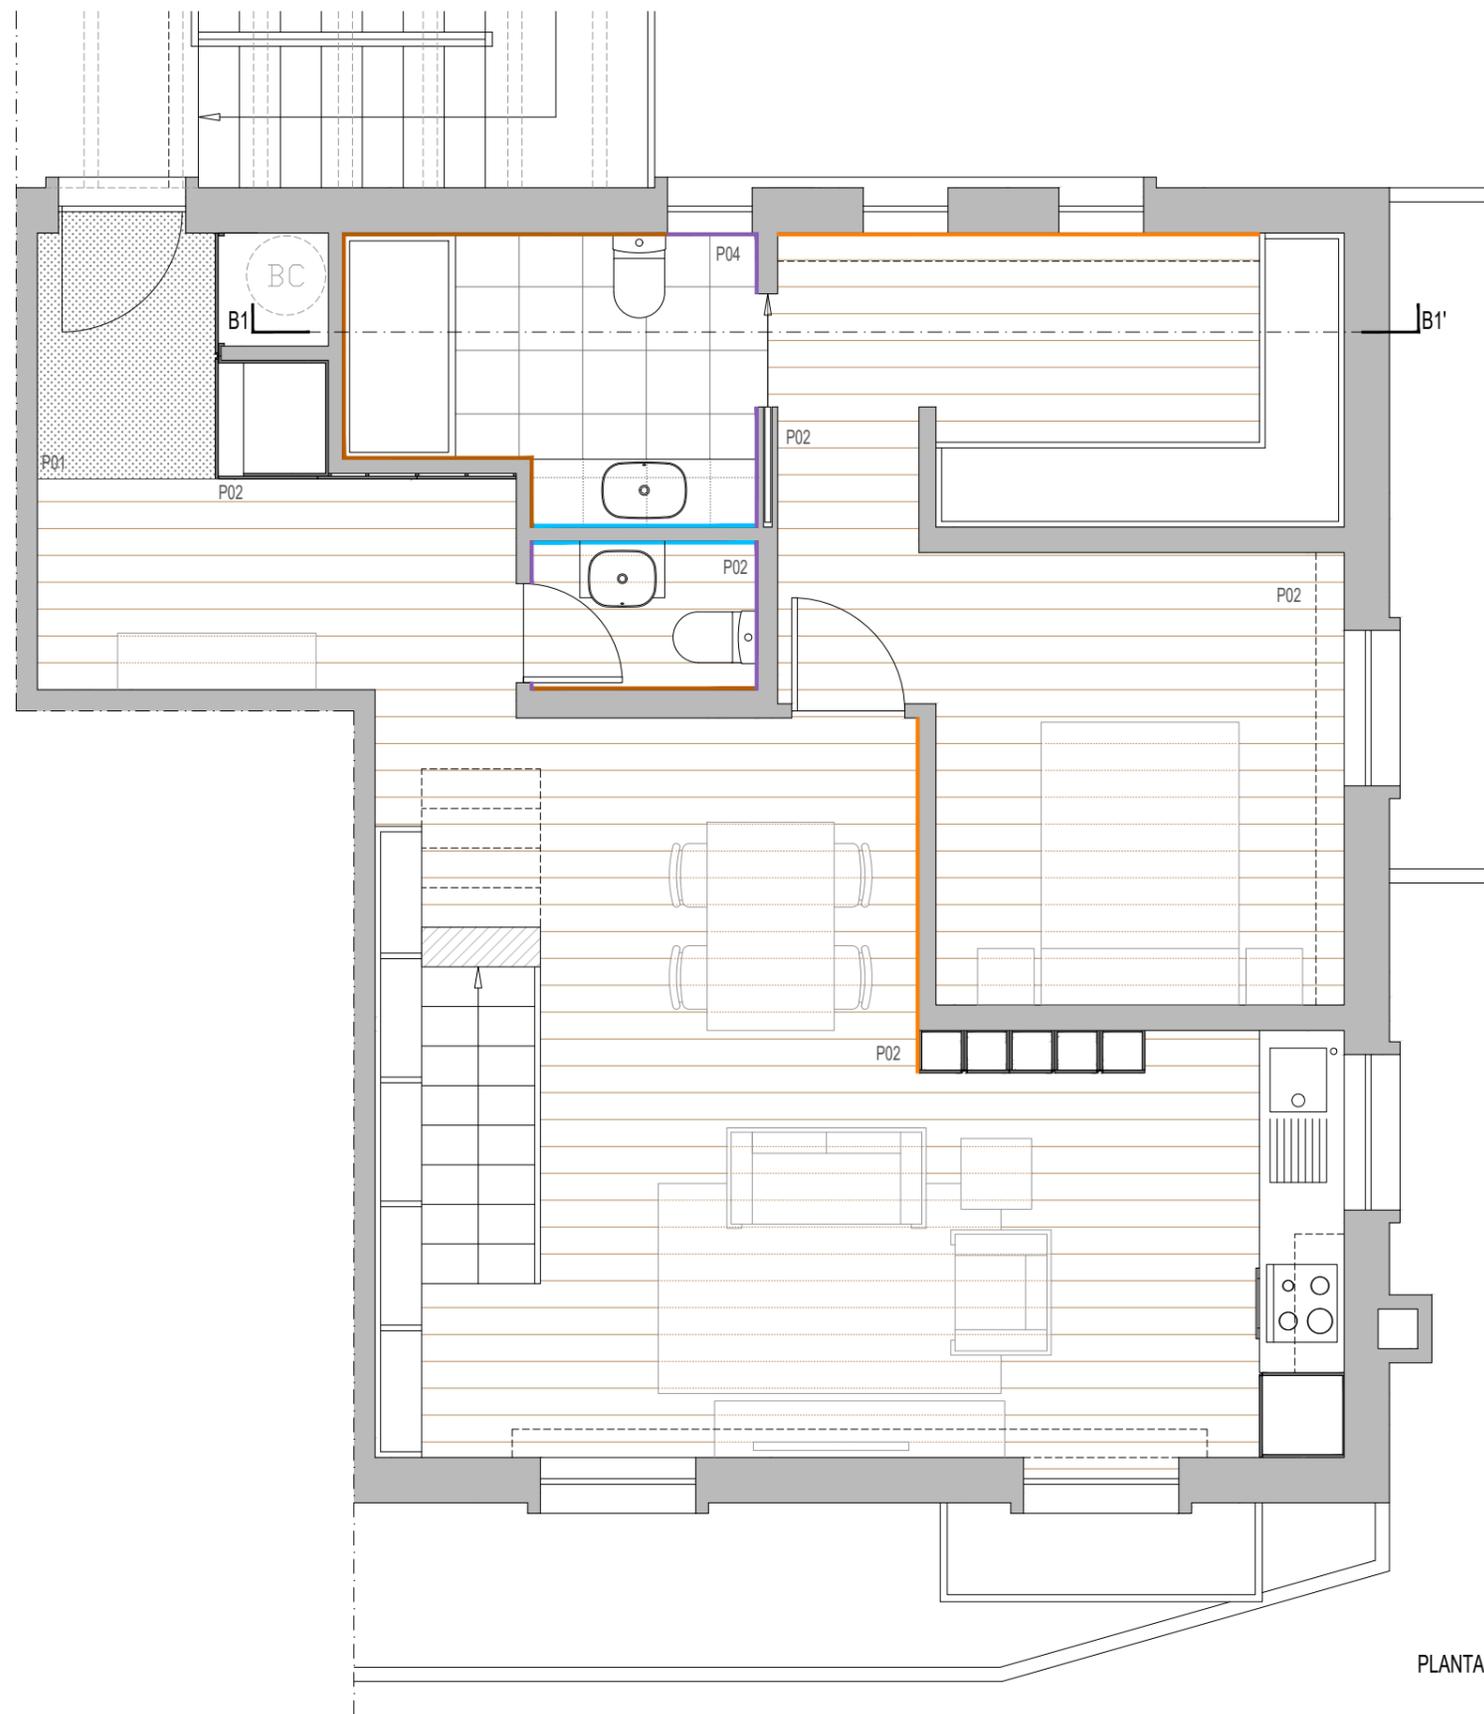


PLANTA

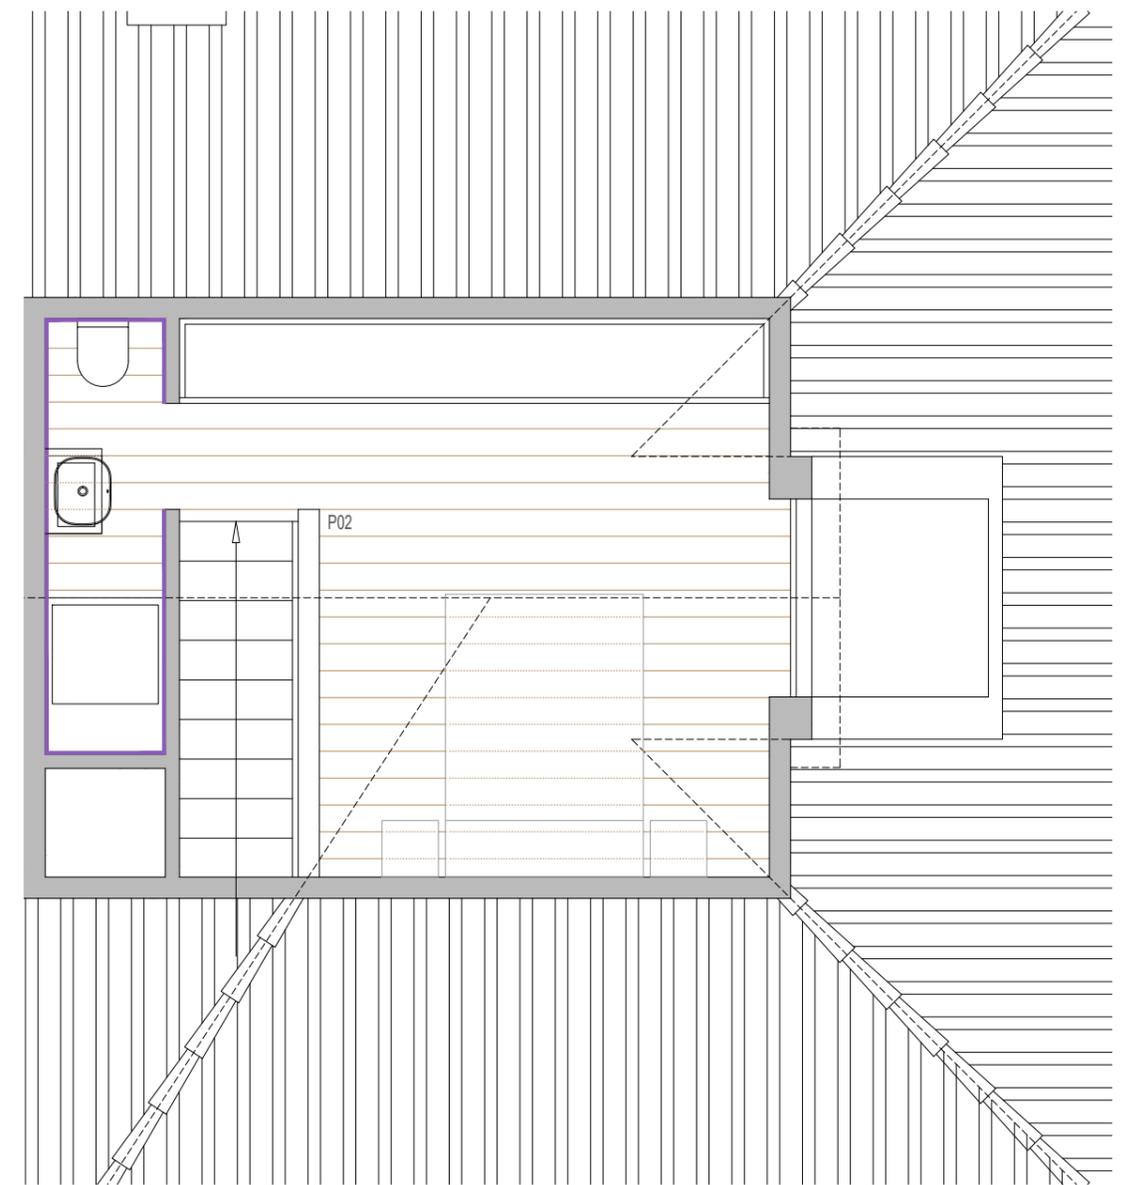

PLANTA

Cerâmico ALELUIA Rock Decor Carved Moonlight - 30x60cm  
 Cerâmico ALELUIA Rock Moonlight - 30x60cm

Espelho em cor bronzea

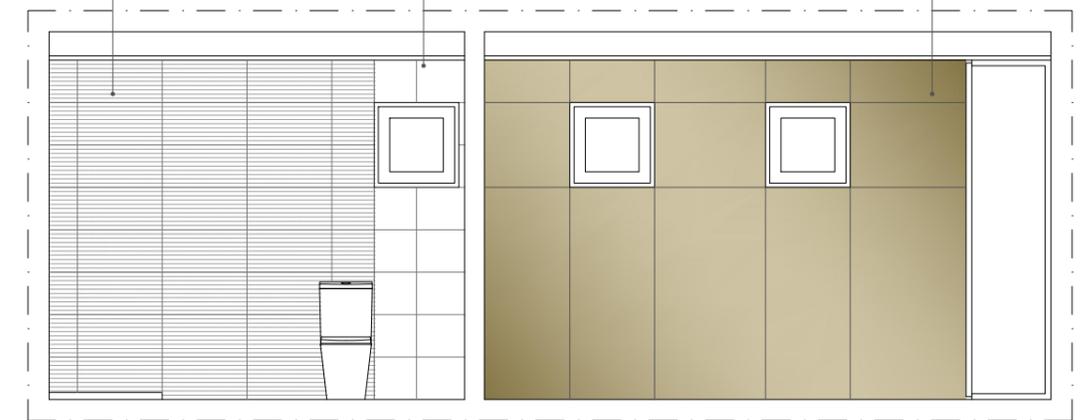

CORTE E2-E2'

**PAVIMENTOS**

- P01 Tapete tipo CAIRO - 17mm
- P02 Flutuante KRONOTEX MAMMUT — Laminate Everest Oak Beige D 3081
- P04 Cerâmico ALELUIA Rock Moonlight - 45x45cm

**PAREDES**

- Todas as paredes com pintura com tinta do tipo "CIN", semi-acetinado(RAL a definir em obra), excepto:
- Cerâmico ALELUIA Rock Decor Carved Moonlight - 30x60cm
  - Cerâmico ALELUIA Rock Moonlight - 30x60cm
  - Espelho em cor bronzea
  - Espelho

Observações Todas as dimensões sujeitas a confirmação em obra.

**DOMUS - FC PORTUGAL, LDA**

Rua de S. José, 320 - 4900-308 Viana do Castelo

REABILITAÇÃO DE EDIFÍCIO  
 2º Andar (T1 trás)  
 Esc.: 1/50

**ARQUITETURA - ADITAMENTO (OBRA)**  
 (acabamentos)



P-767

Março 2022

**VALDEMAR COUTINHO - ARQUITECTOS, LDA**

Avenida D. Afonso III, nº 184, R/C 4900-477 Viana do Castelo Tel. 258 811 400