



planta da fração
ESCALA 1:100

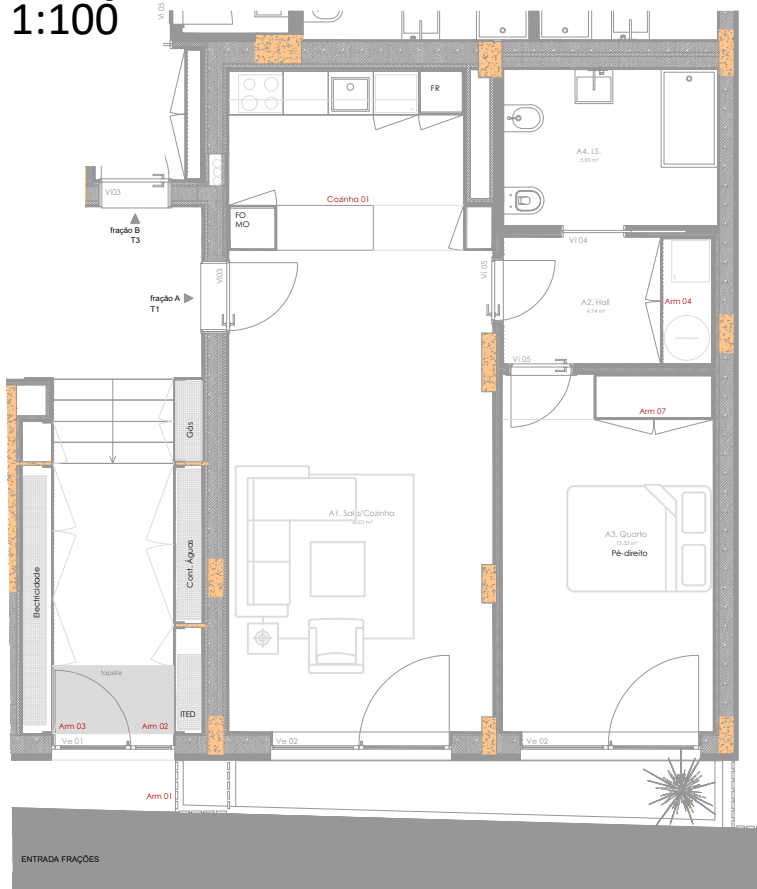

garagem

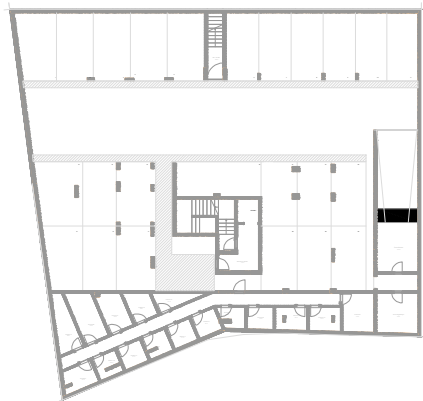


Fração A

APARTAMENTO:
Localização: PISO 0
Tipologia: T1
Área: 65 m²
Orientação: NASCENTE
Classe Energ.: B

LUGAR DE GARAGEM:
Localização: PISO -1

ARRUMOS
Localização: PISO -1

localização

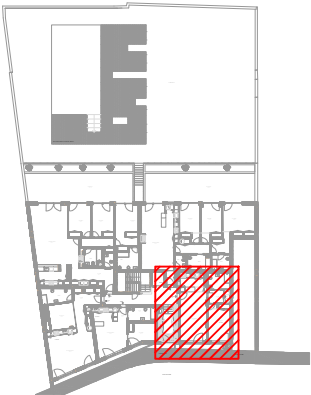

SILVA PORTO FLATS
CONDOMÍNIO RESIDENCIAL

REVESTIMENTOS

- Pavimentos
 - Zonas secas: soalho flutuante
 - Zonas húmidas: mosaico cerâmico retificado tipo Margrês
- Paredes
 - Zonas secas: placa dupla gesso projetado pintado
 - Zonas húmidas:
 - cozinha - aglomerado de mármore compacto 12mm entre móveis
 - wc - mosaico cerâmico retificado tipo Margrês e/ou pintura
- Tetos
 - Zonas secas: tetos falsos em gesso cartonado;
 - Zonas húmidas: tetos falsos em gesso cartonado hidrófugo

ISOLAMENTOS entre FRAÇÕES

- paredes entre habitações contíguas em bloco térmico com gesso cartonado e isolamento

CARPINTARIAS

- Portas e armários: em MDF esmaltado, à face, a toda a altura das divisões
- cozinhas: armários MDF revestidos a melamina branca.

INSTALAÇÕES SANITÁRIAS

- Louça sanitária suspensa Sanindusa
- Lavatório e armário em MDF lacado
- Duche em mosaico cerâmico retificado com guarda corpo em vidro
- Espelho incorporado nos revestimentos das paredes
- Torneiras misturadoras monocomando

EQUIPAMENTOS DIVERSOS

- Portas de segurança Dierre ou equivalente.
- Janelas em caixilharia de alumínio com vidro duplo e corte térmico
- Eletrodomésticos BALAY, ou equivalente
- Material elétrico de manobra da EFAPEL ou equivalente
- Projetores de LED
- Videoporteiro
- Aquecimento das águas sanitárias por bomba de calor
- Lava louça em inox e misturadora monocomando
- Piscina exterior comum e jardim exterior do condomínio com tratamento paisagístico

Nota: A listagem apresentada tem natureza indicativa, pode sofrer modificações decorrentes de alterações de projeto, determinadas pelo promotor, pela indisponibilidade de fornecimento ou termo de produção. As eventuais substituições serão feitas respeitando os mesmos padrões de qualidade.