
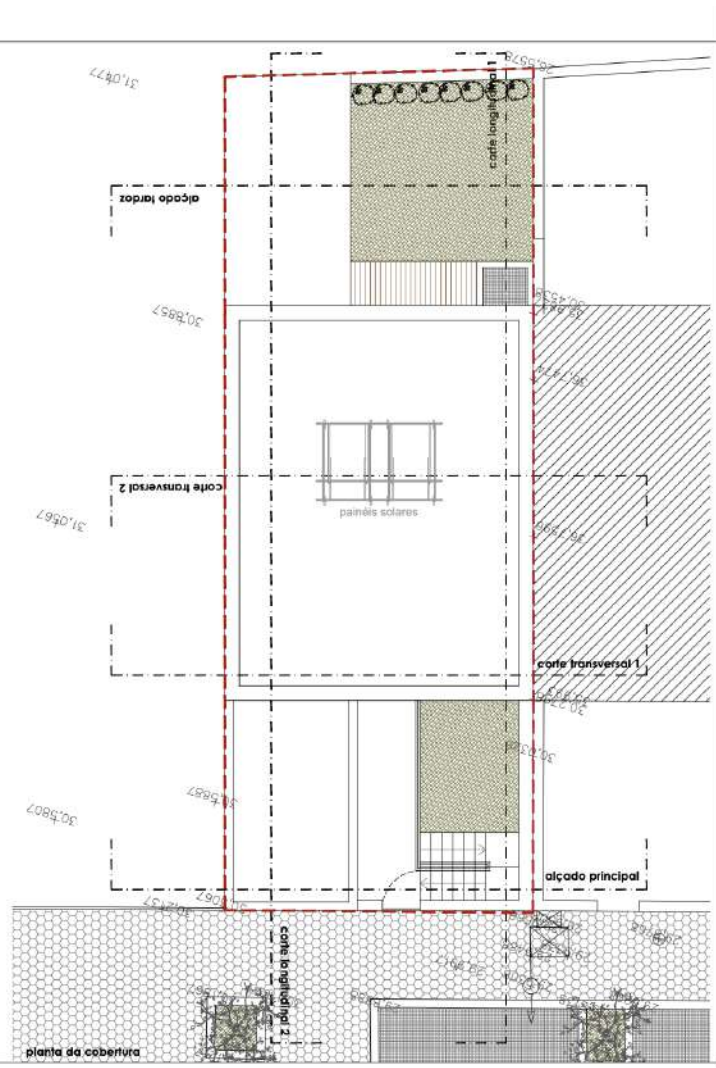



Edificação



	Área Bruta de Construção	Telheiro/Pérgula/Alpendre
Piso -1	69,10m ²	
Piso 0	84,70m ²	17,80m ²
Piso 1	69,10m ²	
TOTAL	222,90m ²	17,80m ²


Estacionamento Veículos Ligeiros

	Privado		Público	
	Área	N.º de lugares	Área	N.º de lugares
Coberto	17,80m ²	1	definido no âmbito do processo de licenciamento da operação de loteamento	
Descoberto	---	---		
TOTAL	17,80m ²	1		

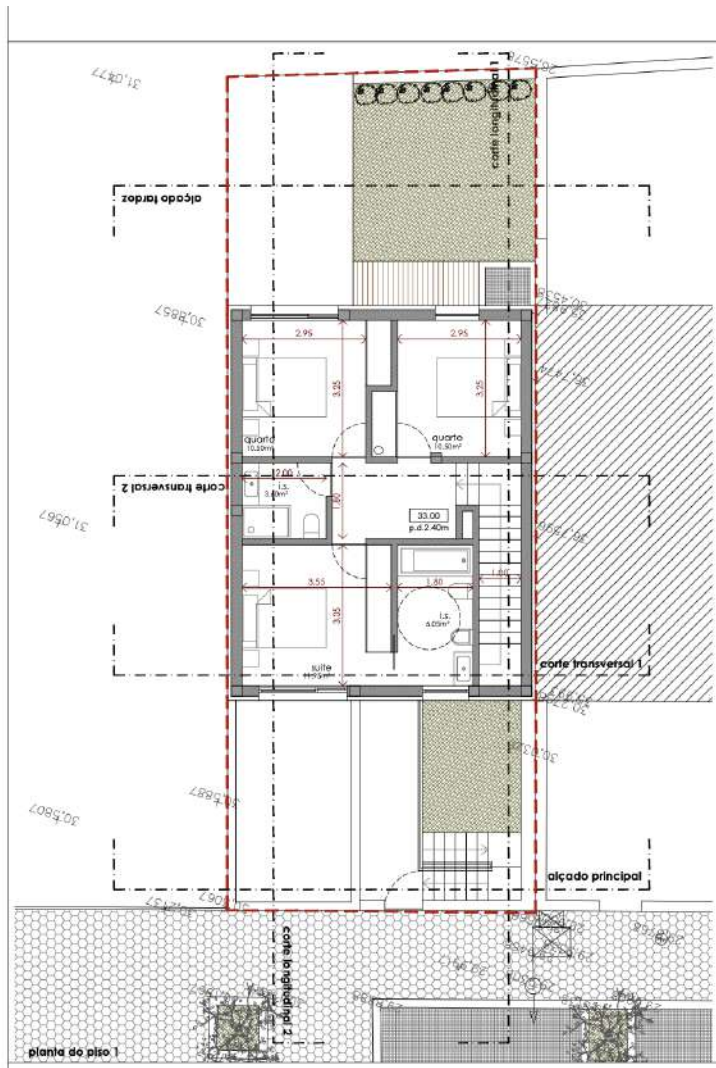


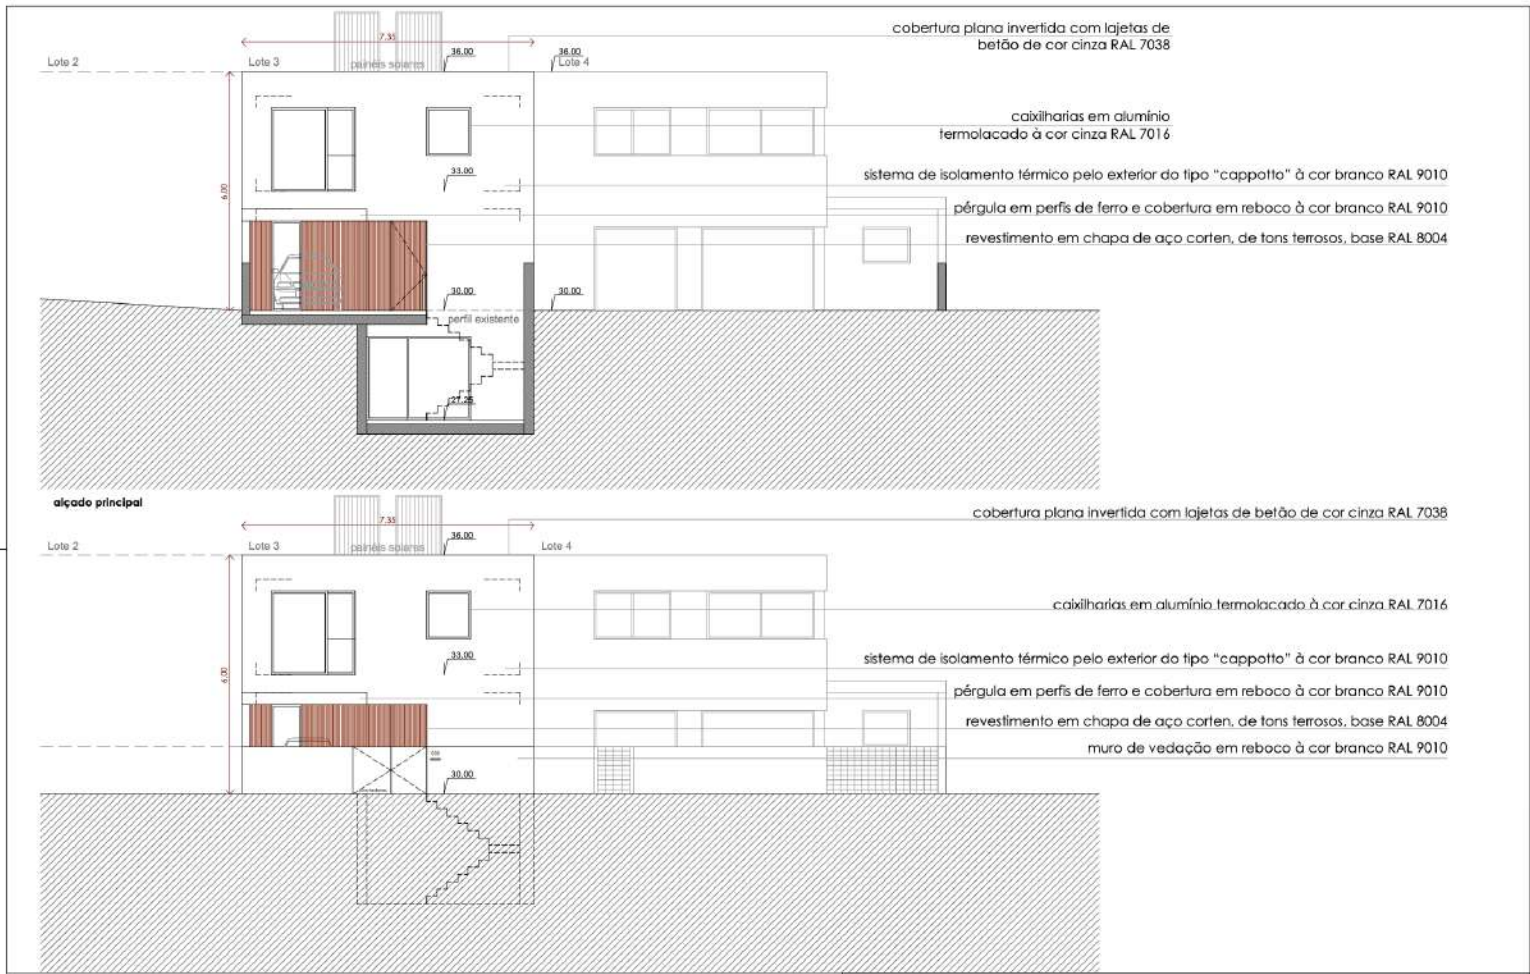

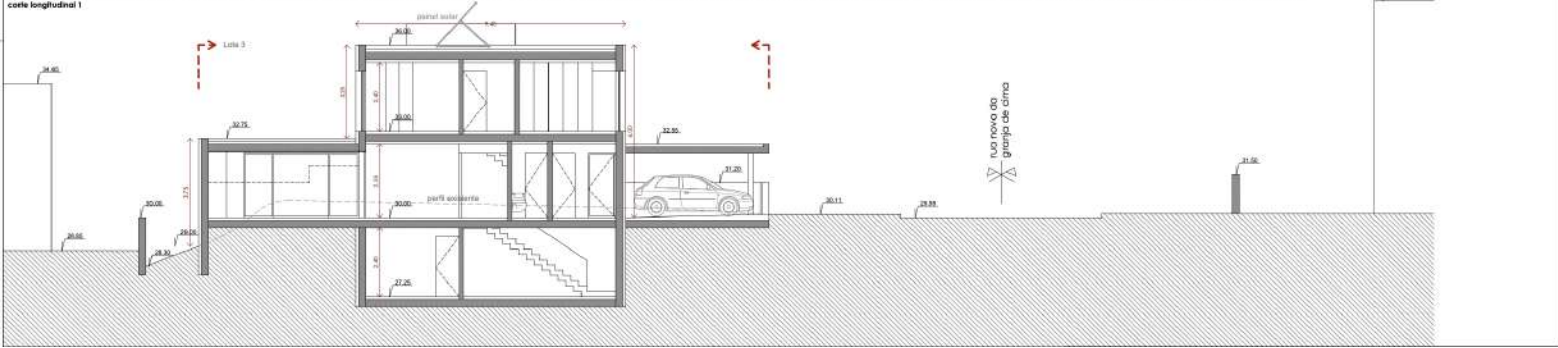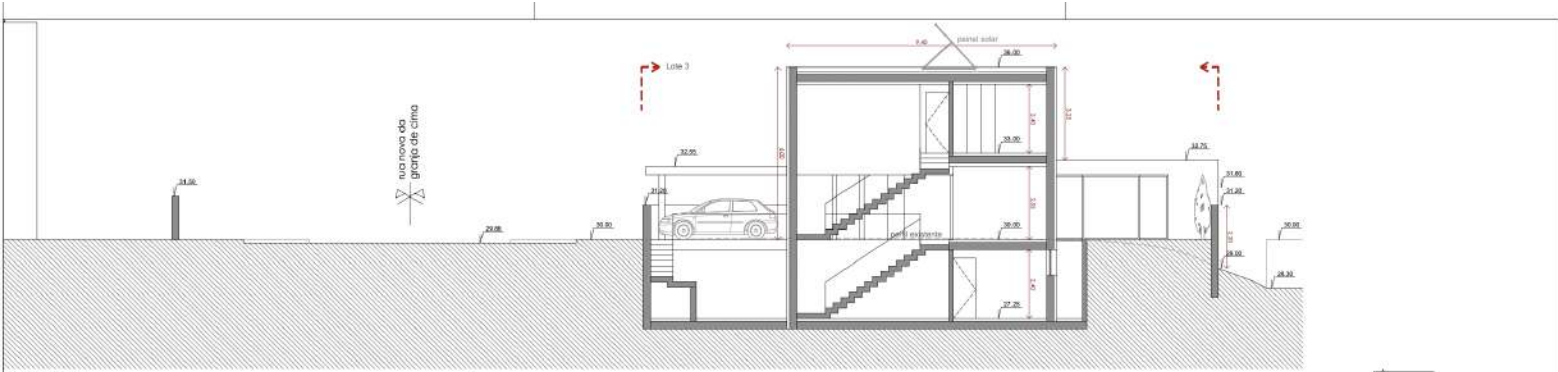

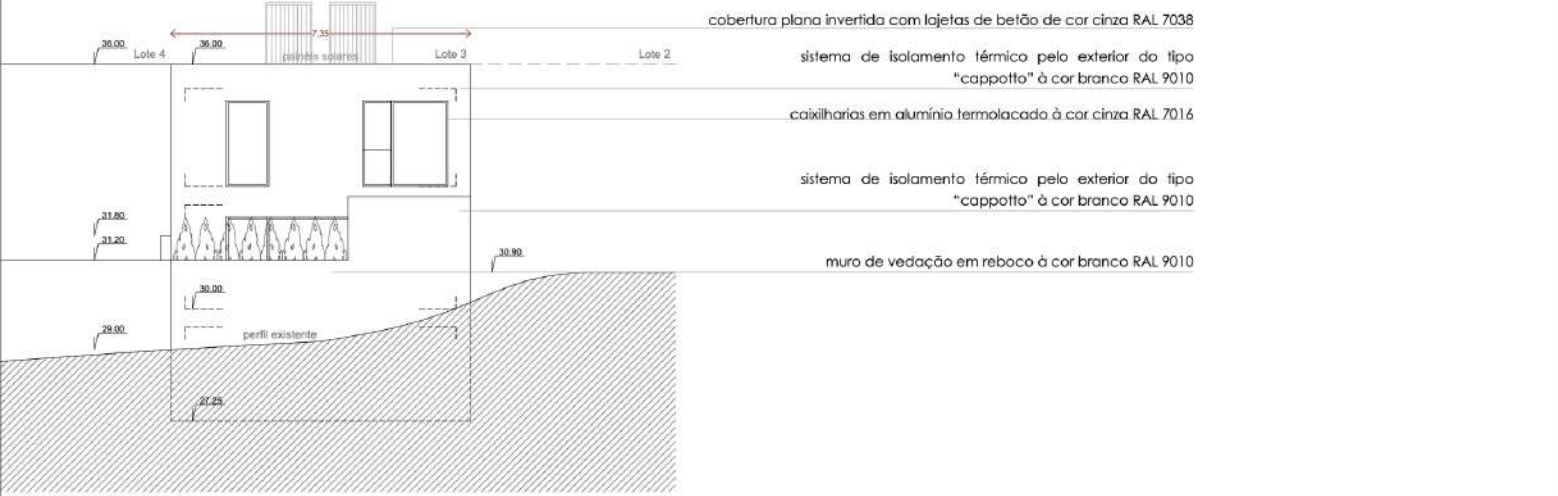

alçado tardoz_muro de vedação

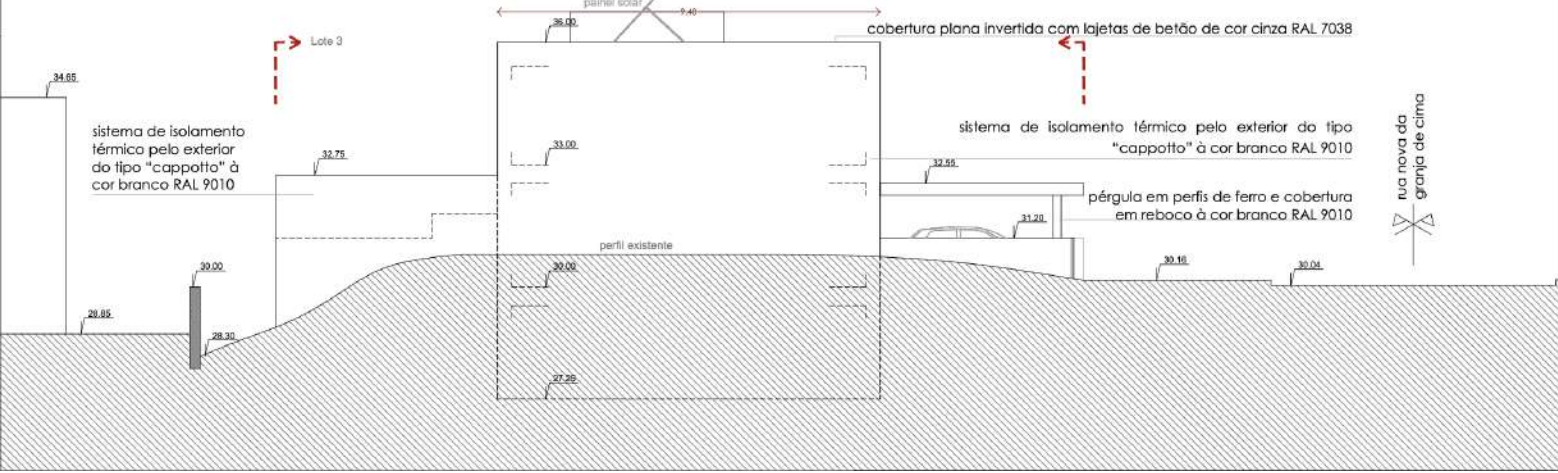

rua nova da granja de cima